



T2


Système de douche thermostatique 1/2" (2 valves de contrôle de volume)
1/2" Thermostatic Shower System (2 volume control valves)

Schéma de plomberie

Plumbing Diagram

Avec bras mural
90° (16")

With 90°
wallarm

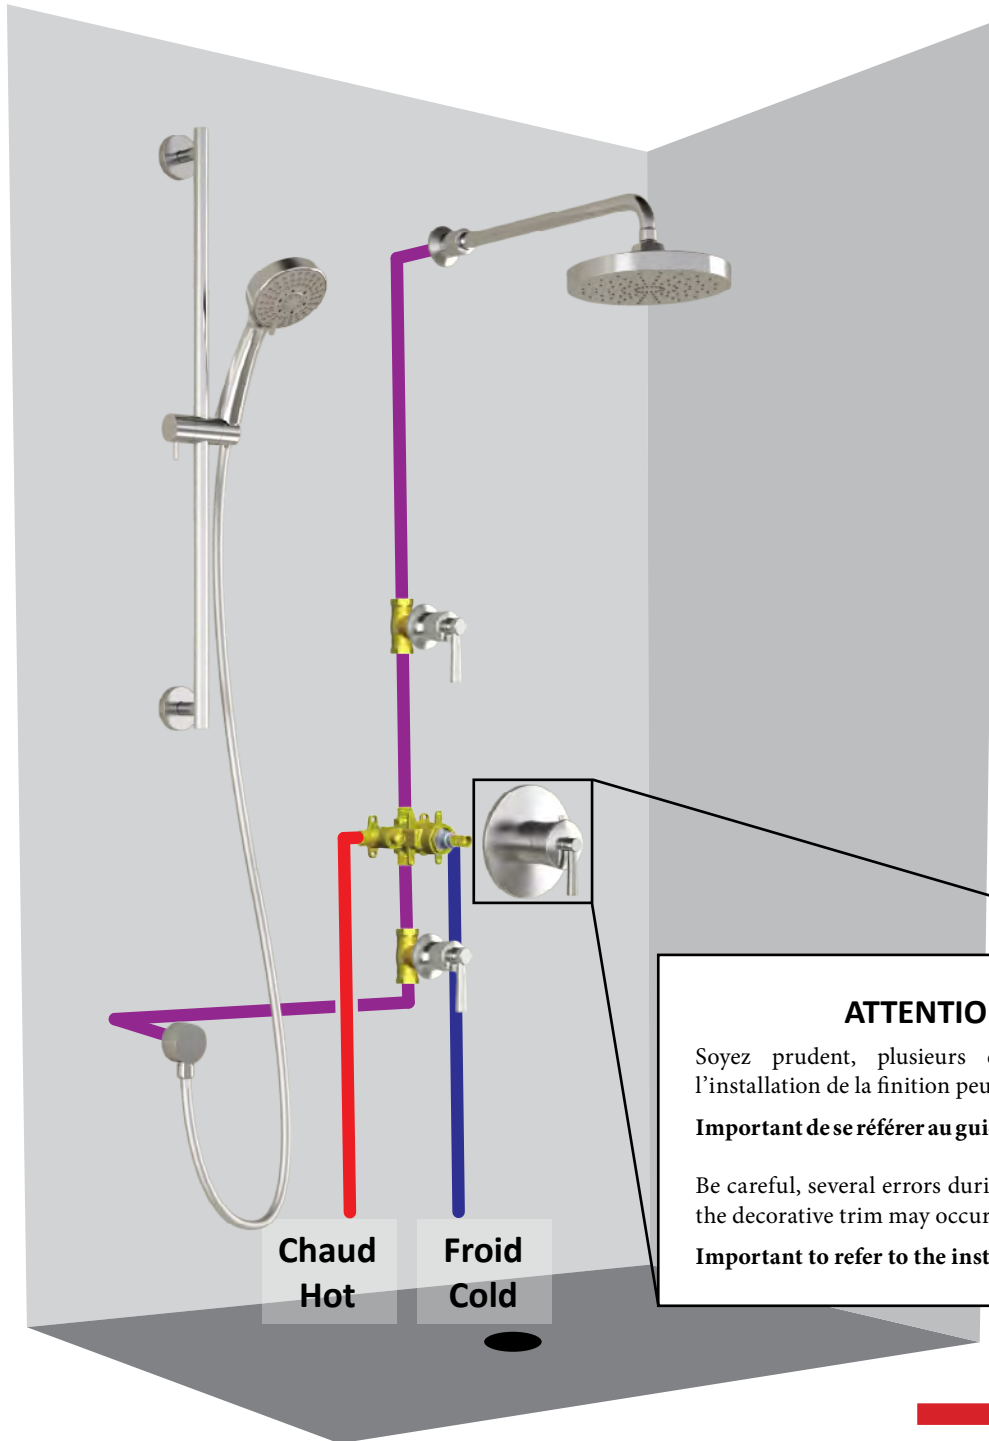

ATTENTION

Soyez prudent, plusieurs erreurs lors de l'installation de la finition peuvent se produire.

Important de se référer au guide d'installation.

Be careful, several errors during installation of the decorative trim may occur.

Important to refer to the installation guide.

POUR UNE INSTALLATION À 2 VALVES, VOIR AU VERSO DE LA FEUILLE / FOR 2 VALVES INSTALLATION SEE BACK OF SHEET

Kalia inc.
1355, 2e Rue
Sainte-Marie (Québec)
Canada G6E 1G9

t. 1-418-387-9090
1 877 GO KALIA (1-877-465-2542)
f. 1-418-387-9089
www.KaliaStyle.com



T2


Système de douche thermostatique 1/2" (2 valves de contrôle de volume)
1/2" Thermostatic Shower System (2 volume control valves)

Schéma de plomberie

Plumbing Diagram

Avec bras vertical
au plafond

With vertical
ceiling arm

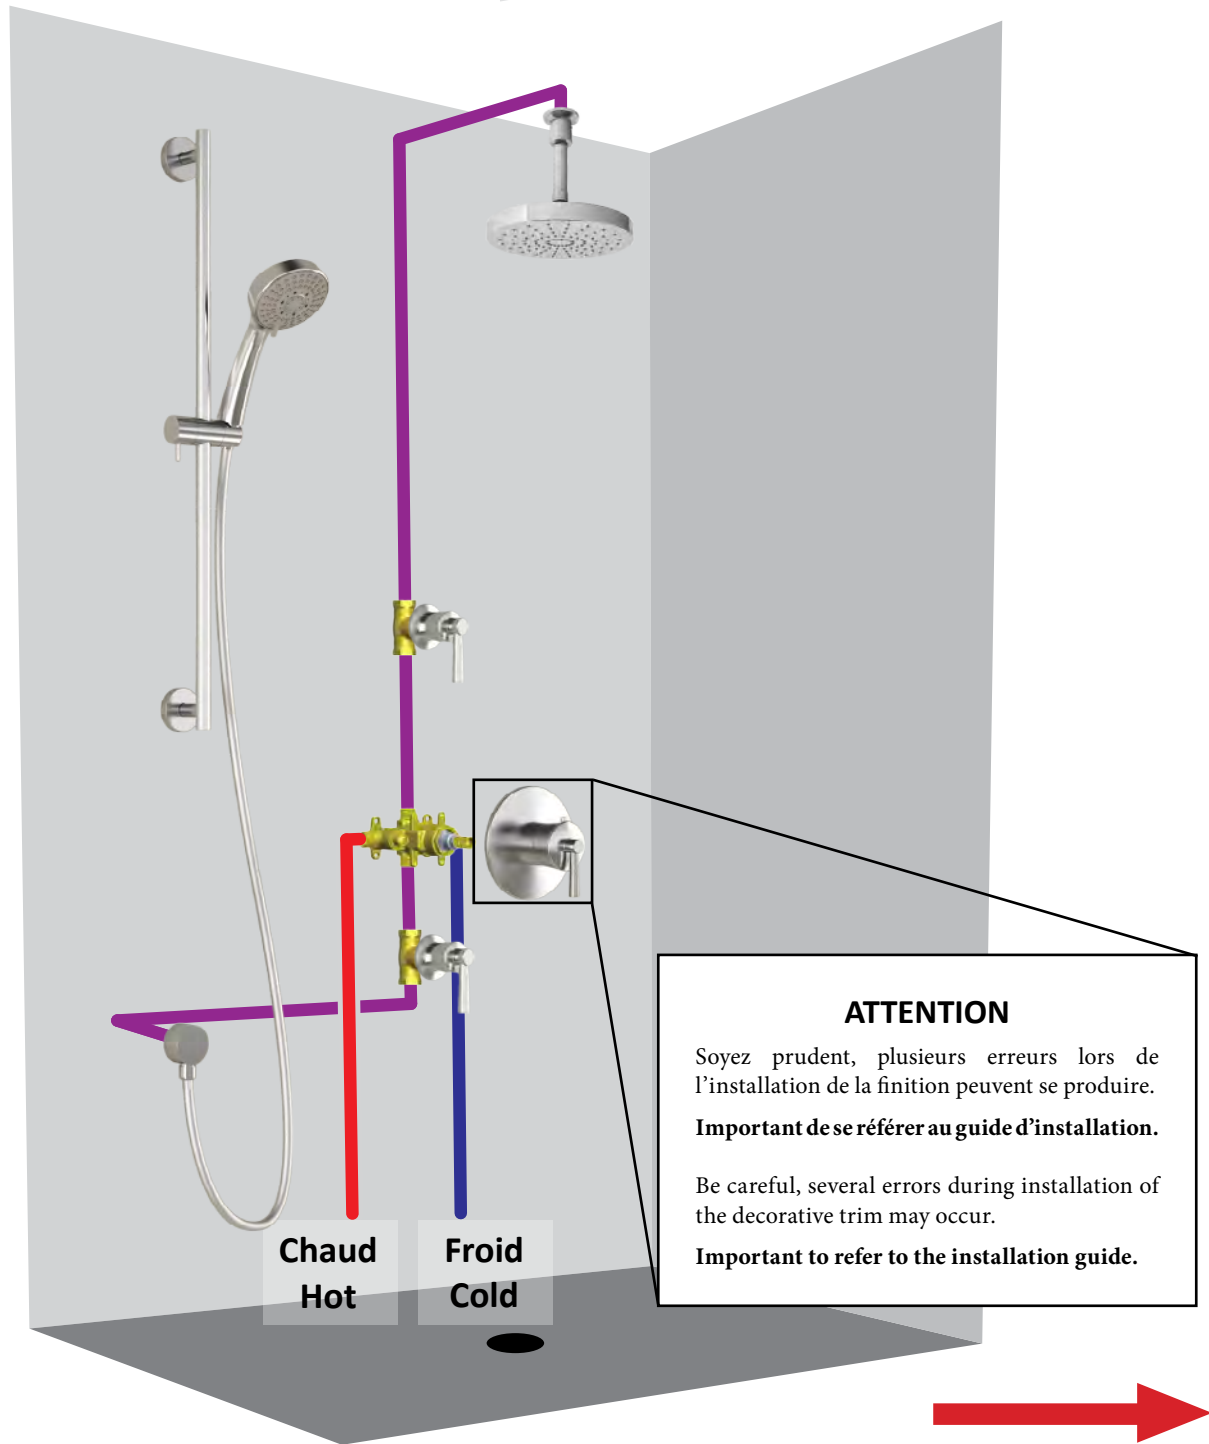

ATTENTION

Soyez prudent, plusieurs erreurs lors de l'installation de la finition peuvent se produire.

Important de se référer au guide d'installation.

Be careful, several errors during installation of the decorative trim may occur.

Important to refer to the installation guide.

POUR UNE INSTALLATION À 2 VALVES, VOIR AU VERSO DE LA FEUILLE / FOR 2 VALVES INSTALLATION SEE BACK OF SHEET

Kalia inc.
1355, 2e Rue
Sainte-Marie (Québec)
Canada G6E 1G9


t. 1-418-387-9090
1 877 GO KALIA (1-877-465-2542)
f. 1-418-387-9089
www.KaliaStyle.com



Système de douche thermostatique à 2 valves Thermostatic Shower System with 2 valves

Schéma de plomberie

Plumbing Diagram

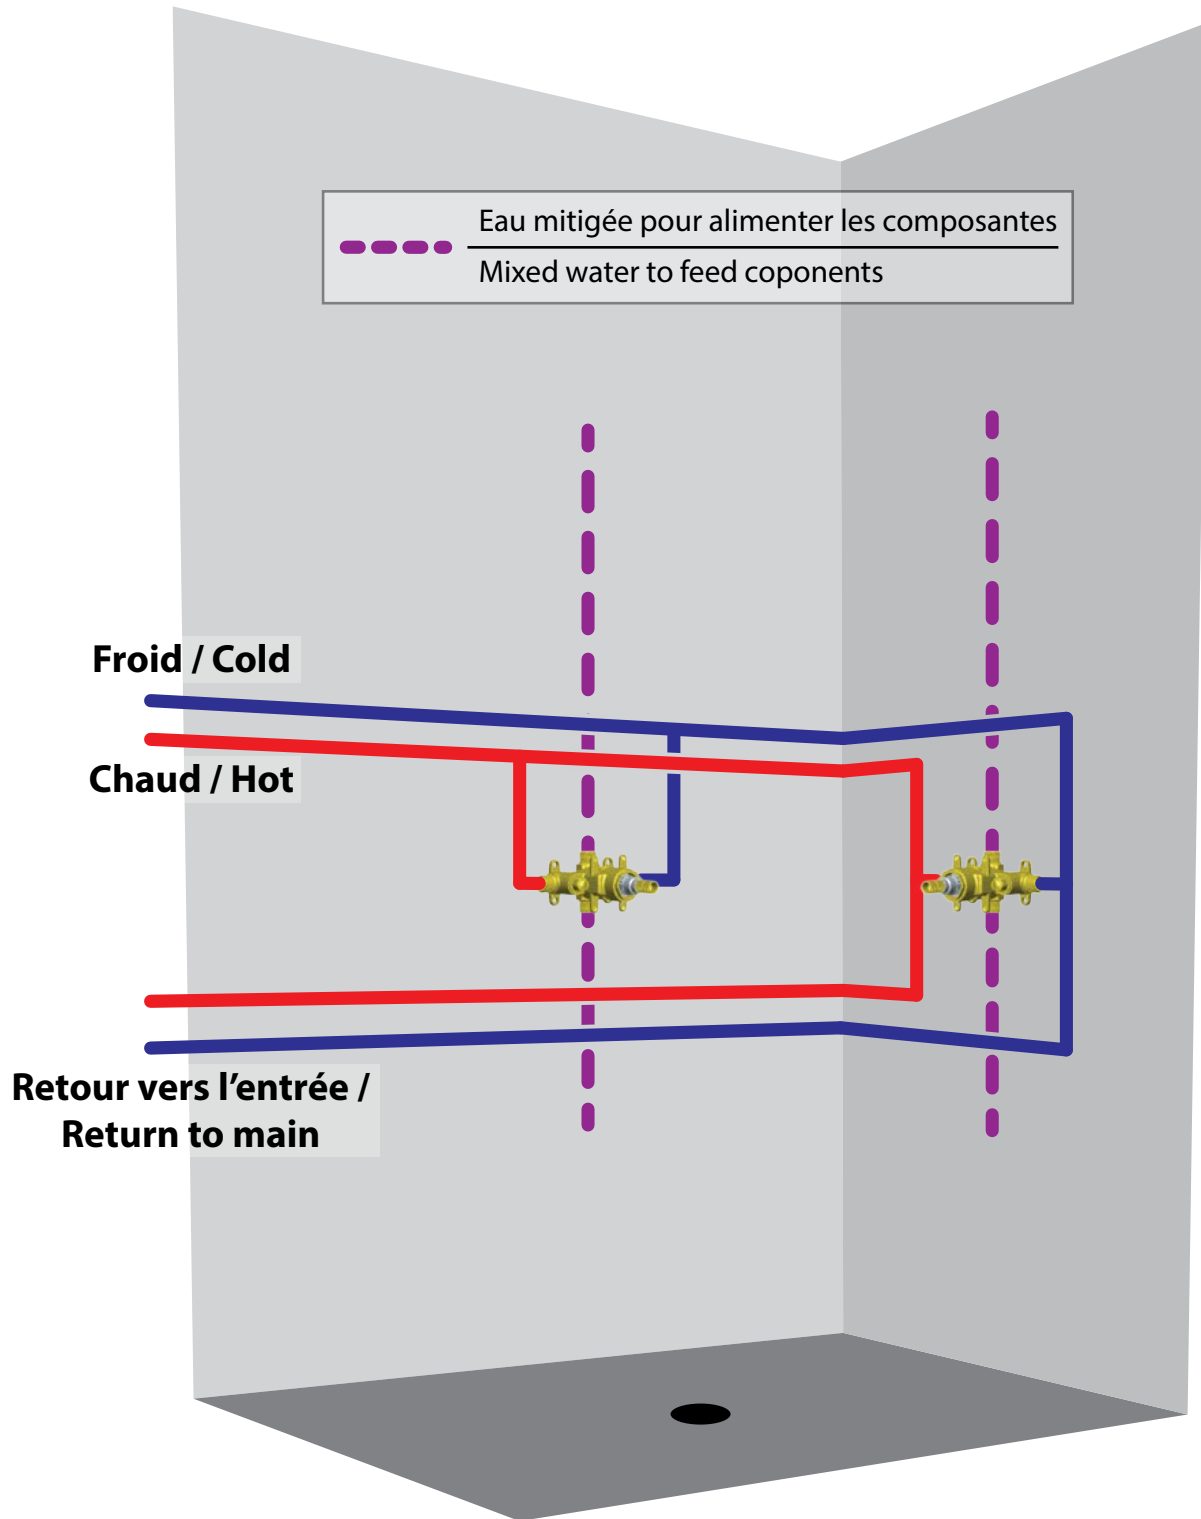

Kalia inc.
1355, 2e Rue
Sainte-Marie (Québec)
Canada G6E 1G9

t. 1-418-387-9090
1 877 GO KALIA (1-877-465-2542)
f. 1-418-387-9089
www.KaliaStyle.com