



# Kalia


HISTOIRES D'EAU<sup>MD</sup>

# TD2

## Système de douche T/P 1/2" avec sélecteur 2 voies 1/2" T/P shower system with 2-way diverter

### Schéma de plomberie

### Plumbing Diagram

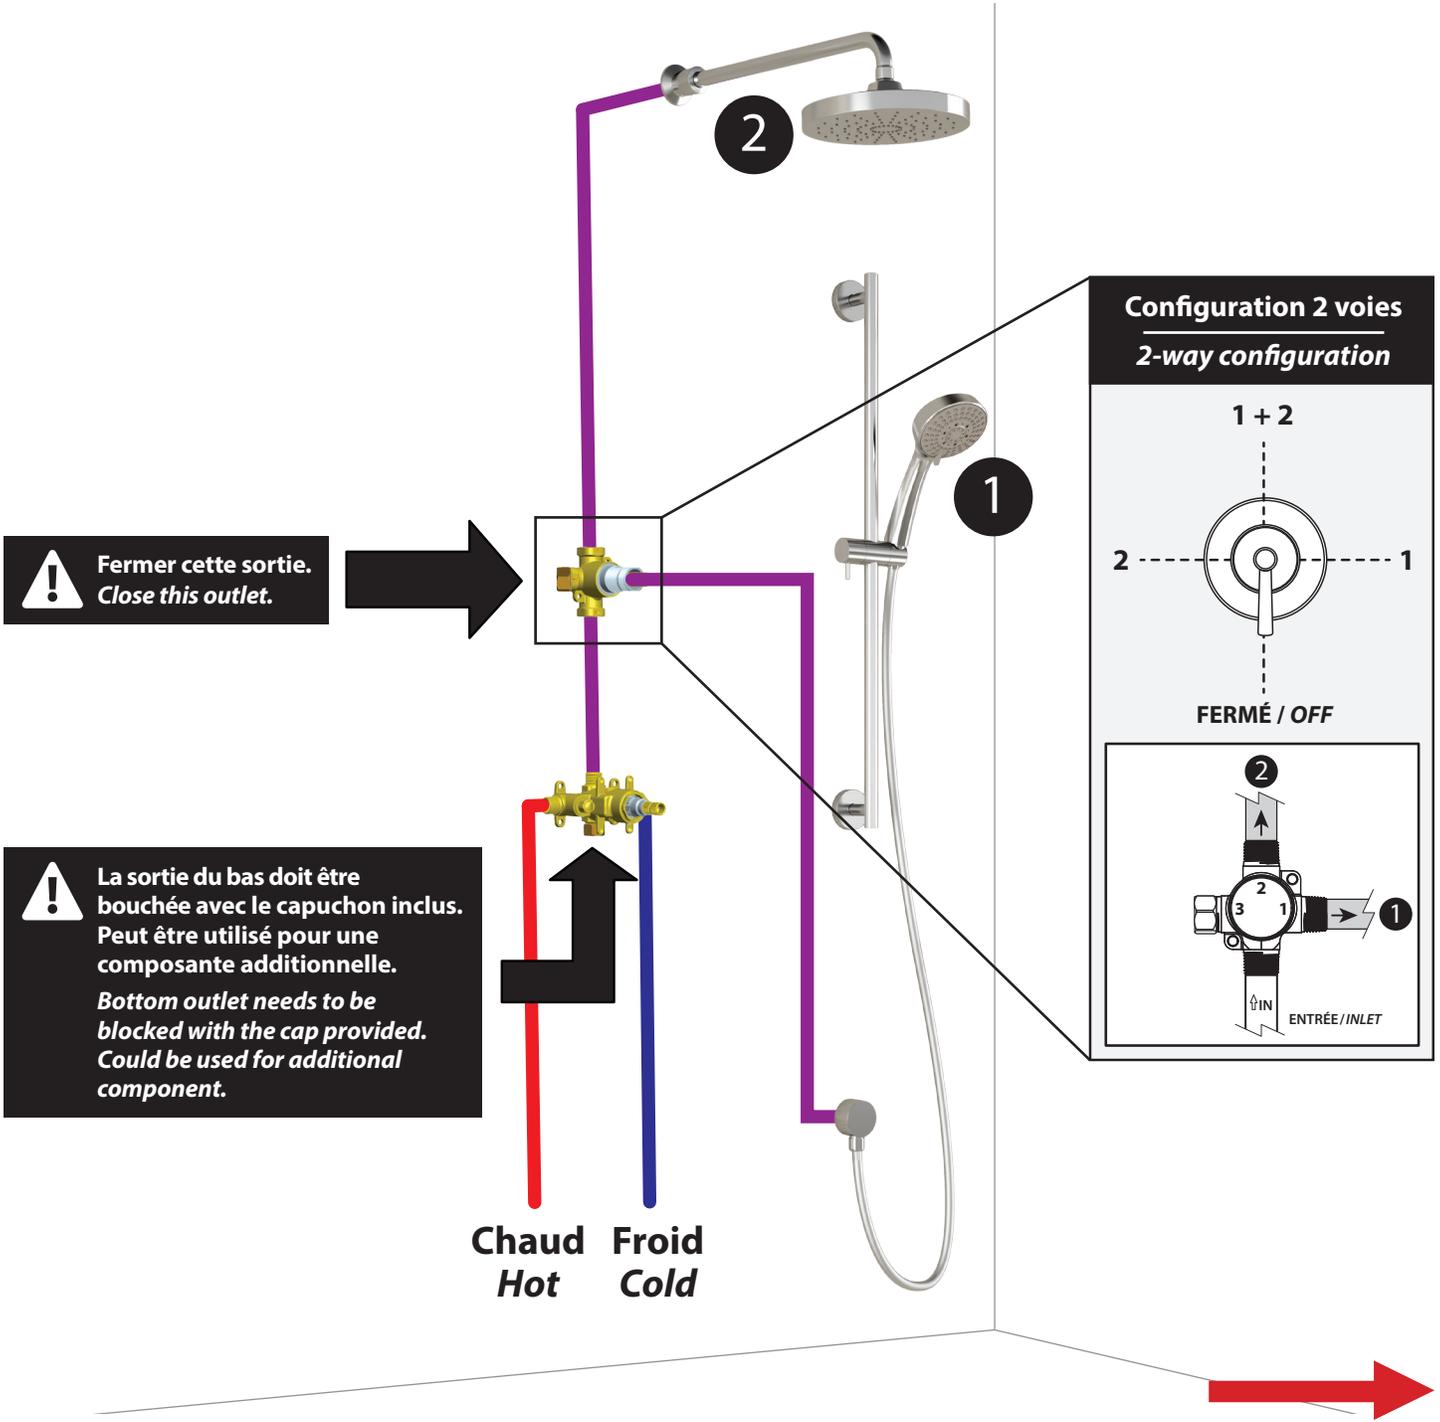

**POUR UNE INSTALLATION À 2 VALVES, VOIR AU VERSO DE LA FEUILLE. / FOR 2 VALVES INSTALLATION SEE BACK OF SHEET.**

\* Note: Ce système de douche est présenté à titre indicatif seulement. / This shower system is present at the title number only.



# Kalia

HISTOIRES D'EAU<sup>MD</sup>

1355, 2<sup>e</sup> Rue, Parc industriel  
Sainte-Marie (Québec)  
Canada G6E 1G9

T 418 387-9090  
1 877 GO-KALIA (1 877 465-2542)  
F 418 387-9089

KaliaStyle.com





# Kalia

HISTOIRES D'EAU<sup>MD</sup>

Système de douche T/P 1/2" à 2 valves  
*1/2" T/P shower system with 2 valves*

Schéma de plomberie

*Plumbing Diagram*




Eau mitigée pour alimenter les composantes

*Mixed water to feed coponents*

Froid / Cold

Chaud / Hot

Retour vers l'entrée /  
*Return to main*

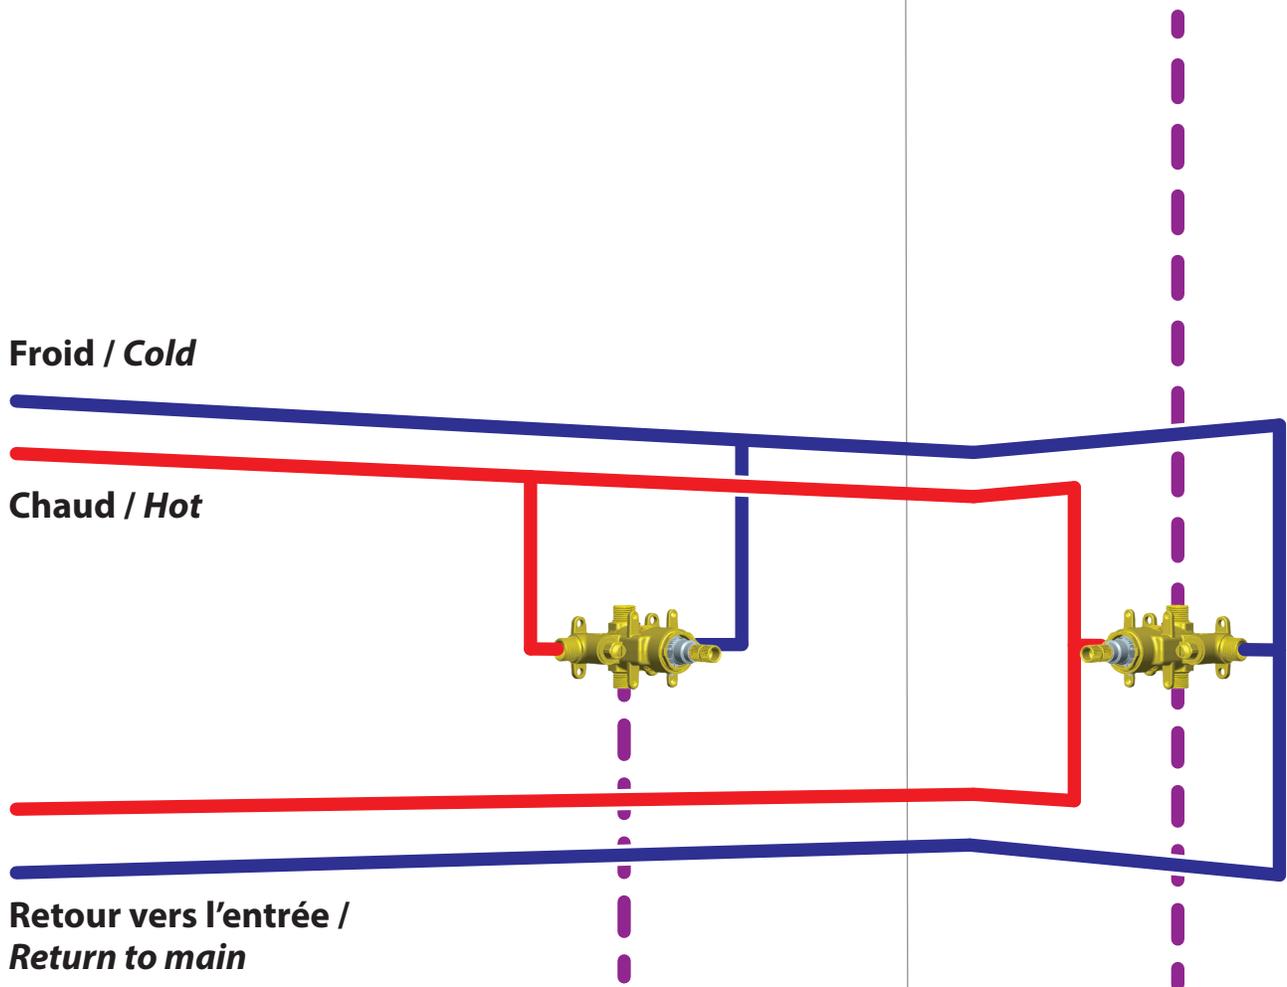

# Kalia

HISTOIRES D'EAU<sup>MD</sup>

1355, 2<sup>e</sup> Rue, Parc industriel  
Sainte-Marie (Québec)  
Canada G6E 1G9

T 418 387-9090  
1 877 GO-KALIA (1 877 465-2542)  
F 418 387-9089

KaliaStyle.com

