

Kalia

T375


Système de douche thermostatique 3/4" (3 valves de contrôle de volume)  
3/4" Thermostatic Shower System (3 volume control valves)

Schéma de plomberie

Plumbing Diagram

Avec bras mural  
90° (16")

With 90°  
wallarm

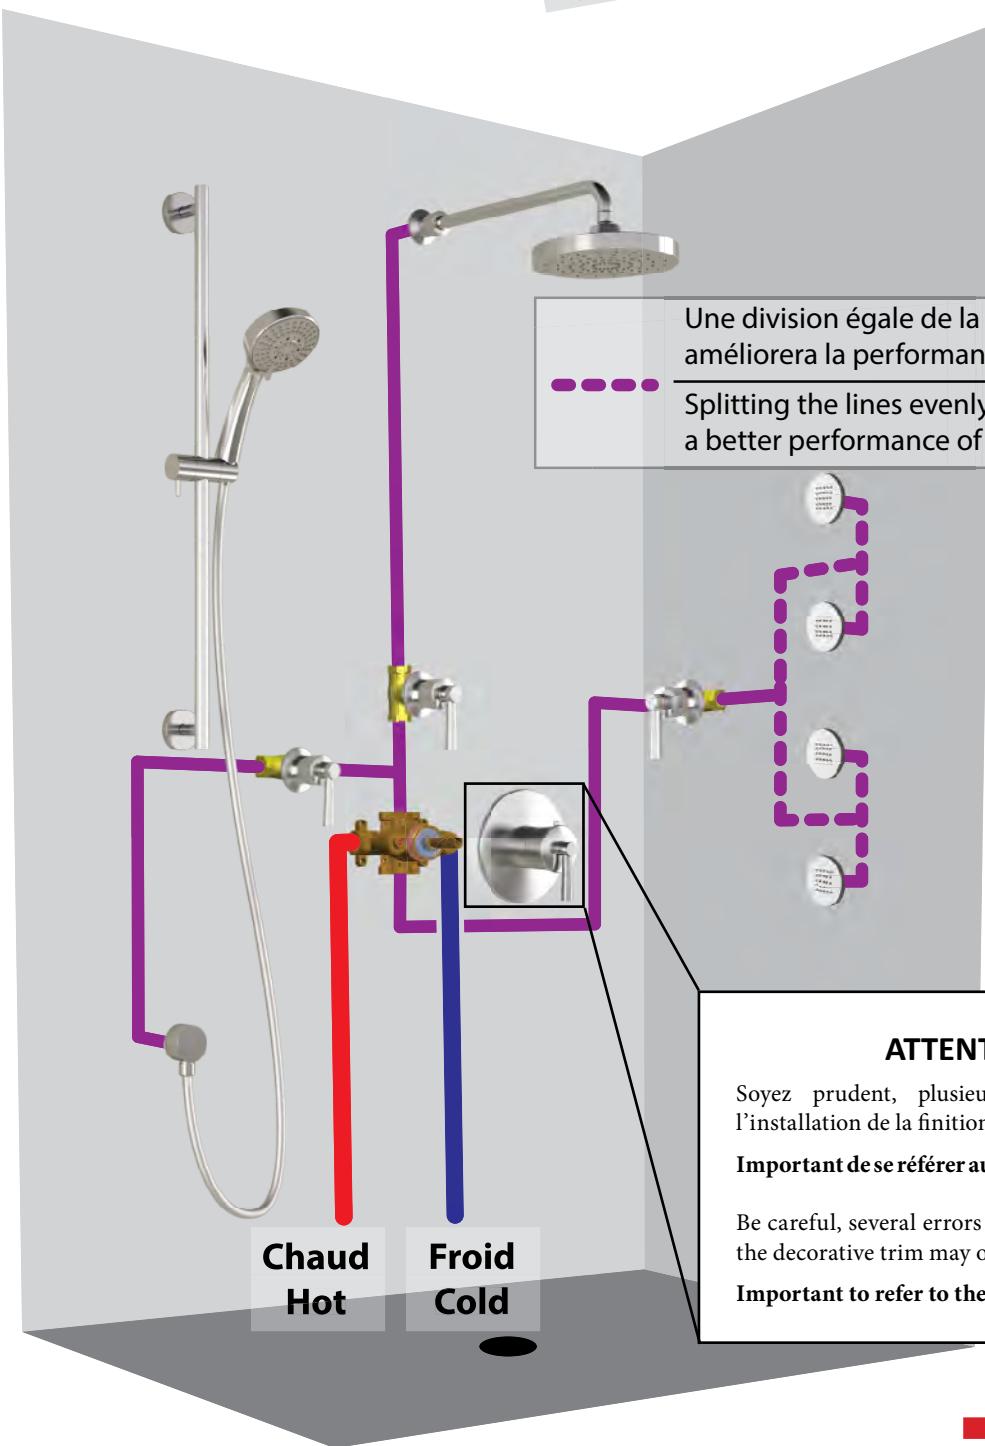


POUR UNE INSTALLATION À 2 VALVES, VOIR AU VERSO DE LA FEUILLE / FOR 2 VALVES INSTALLATION SEE BACK OF SHEET

Kalia inc.

1355, 2e Rue  
Sainte-Marie (Québec)  
Canada G6E 1G9

t. 1-418-387-9090

1 877 GO KALIA (1-877-465-2542)  
f. 1-418-387-9089  
[www.KaliaStyle.com](http://www.KaliaStyle.com)

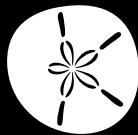


T375

Système de douche thermostatique 3/4" (3 valves de contrôle de volume)  
3/4" Thermostatic Shower System (3 volume control valves)

Schéma de plomberie

Plumbing Diagram

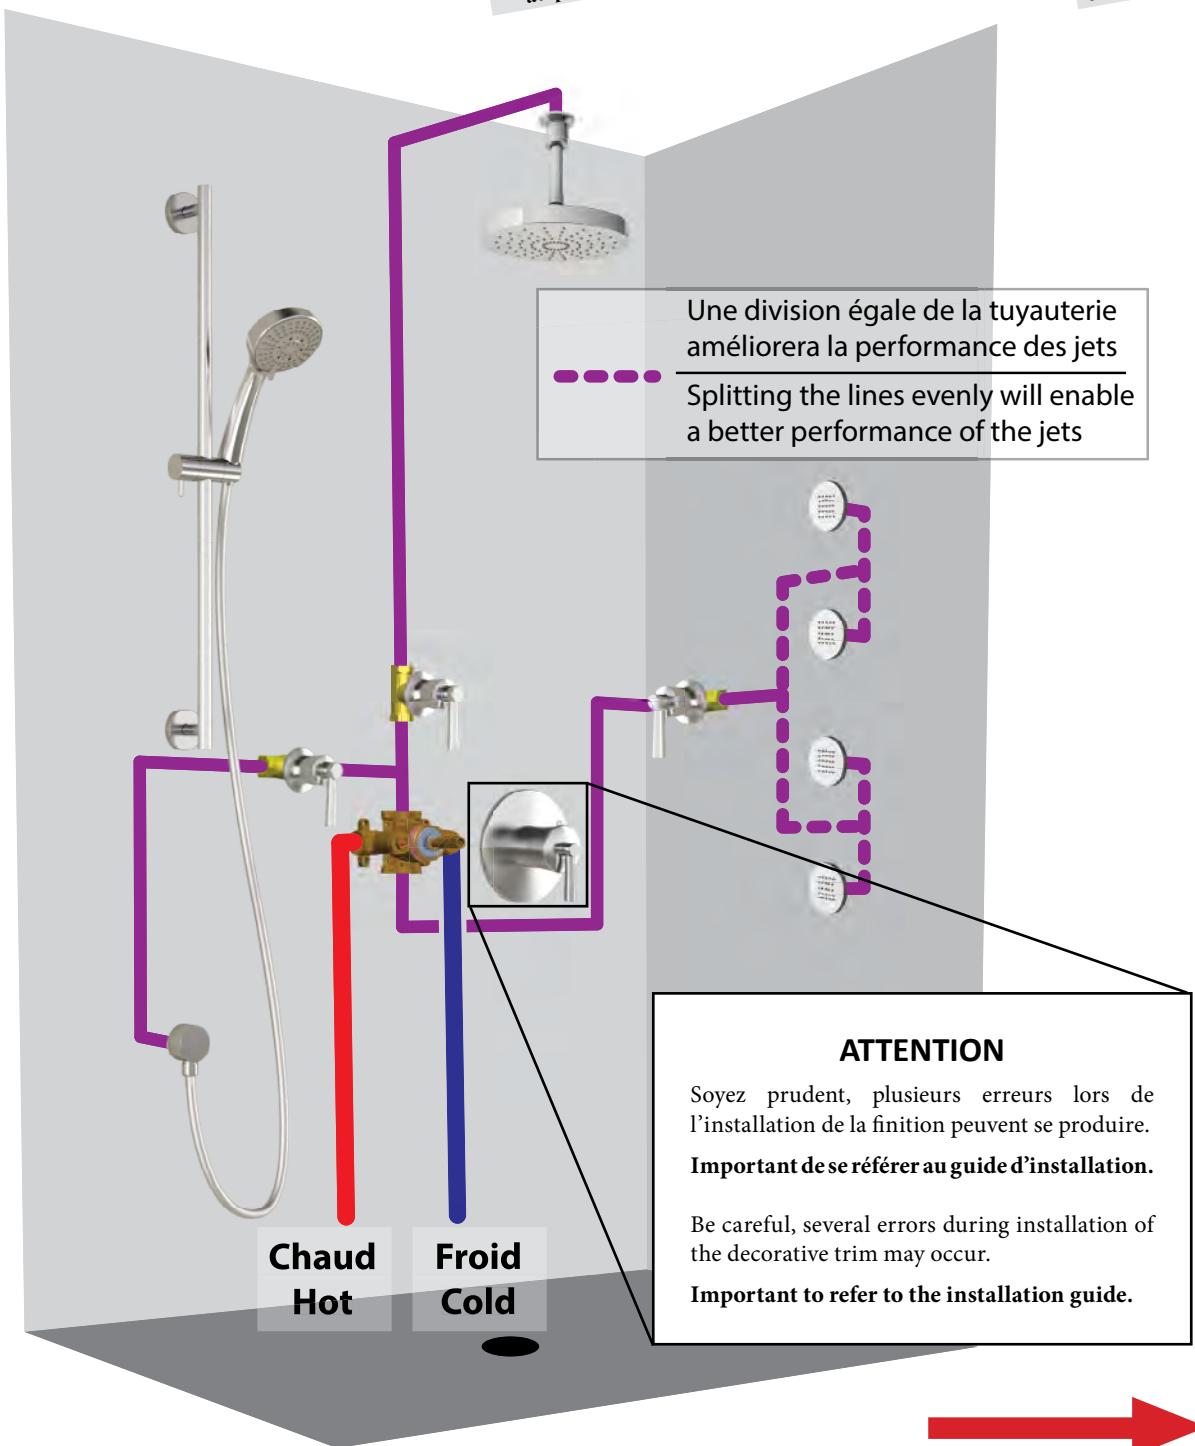Avec bras vertical  
au plafondWith vertical  
ceiling arm


POUR UNE INSTALLATION À 2 VALVES, VOIR AU VERSO DE LA FEUILLE / FOR 2 VALVES INSTALLATION SEE BACK OF SHEET

Kalia inc.

1355, 2e Rue  
Sainte-Marie (Québec)  
Canada G6E 1G9

t. 1-418-387-9090

1 877 GO KALIA (1-877-465-2542)  
f. 1-418-387-9089  
www.KaliaStyle.com

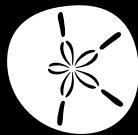


Kalia

## Système de douche thermostatique à 2 valves Thermostatic Shower System with 2 valves

*Schéma de plomberie*

*Plumbing Diagram*

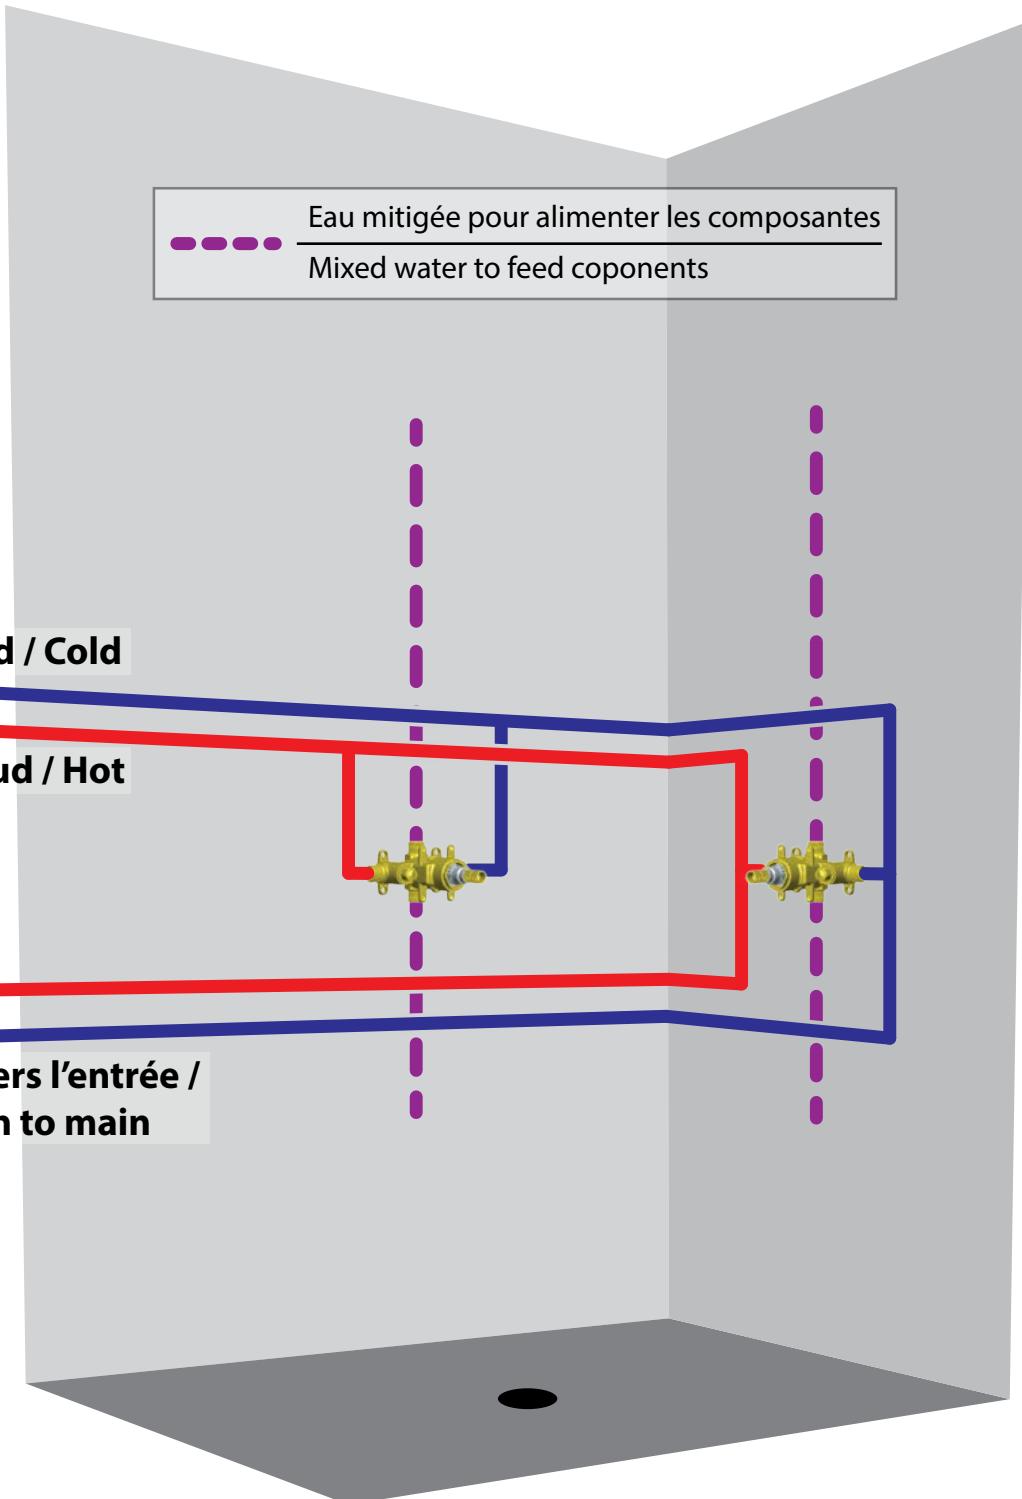

**Kalia inc.**  
1355, 2e Rue  
Sainte-Marie (Québec)  
Canada G6E 1G9

t. 1-418-387-9090  
1 877 GO KALIA (1-877-465-2542)  
f. 1-418-387-9089  
[www.KaliaStyle.com](http://www.KaliaStyle.com)