



T375


Système de douche thermostatique 3/4" 3/4" Thermostatic Shower System

Schéma de plomberie

Plumbing Diagram

Avec bras vertical
au plafond

With vertical
ceiling arm

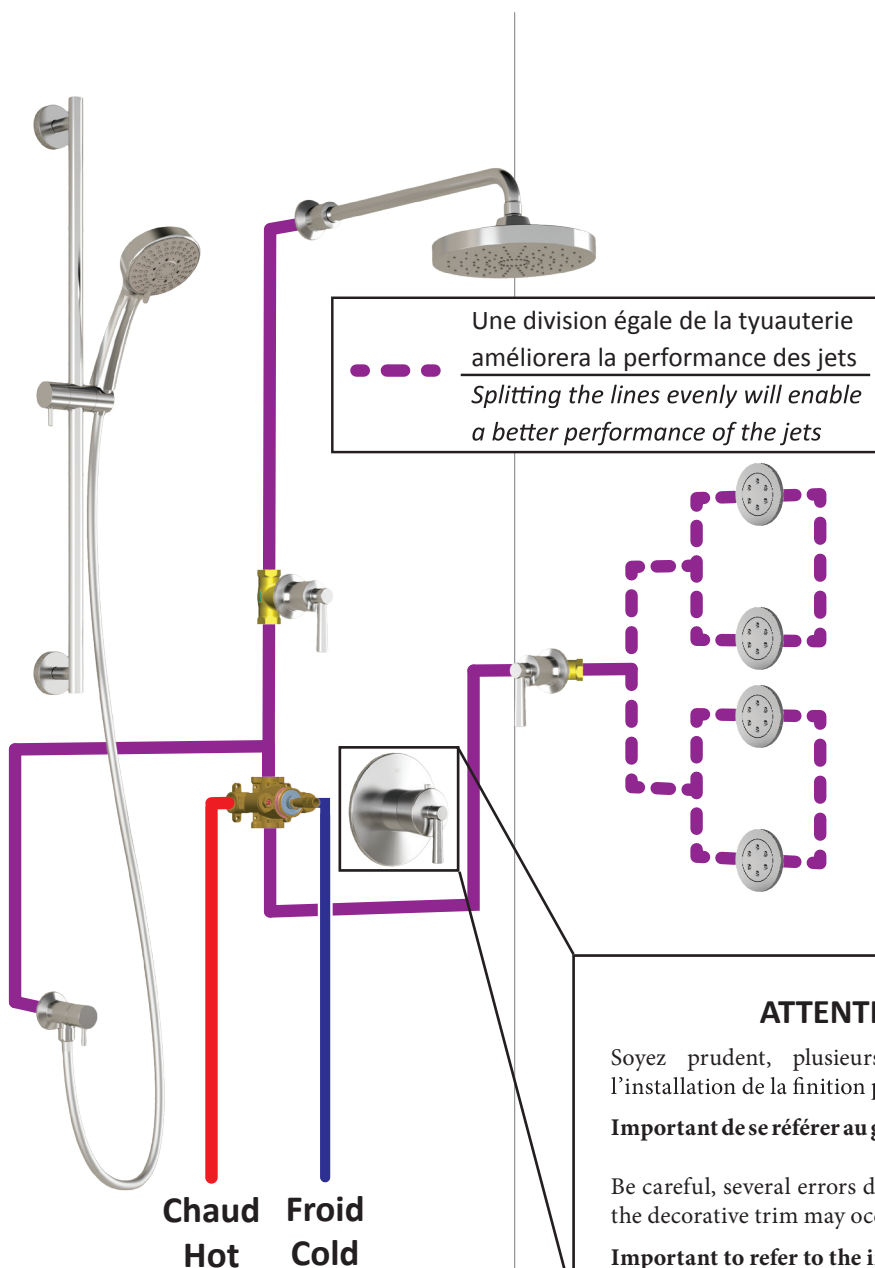

POUR UNE INSTALLATION À 2 VALVES, VOIR AU VERSO DE LA FEUILLE / FOR 2 VALVES INSTALLATION SEE BACK OF SHEET

Kalia inc.
1355, 2e Rue
Sainte-Marie (Québec)
Canada G6E 1G9


t. 1-418-387-9090
1 877 GO KALIA (1-877-465-2542)
f. 1-418-387-9089
www.KaliaStyle.com



Système de douche thermostatique à 2 valves Thermostatic shower system with 2 valves

Schéma de plomberie

Plumbing Diagram

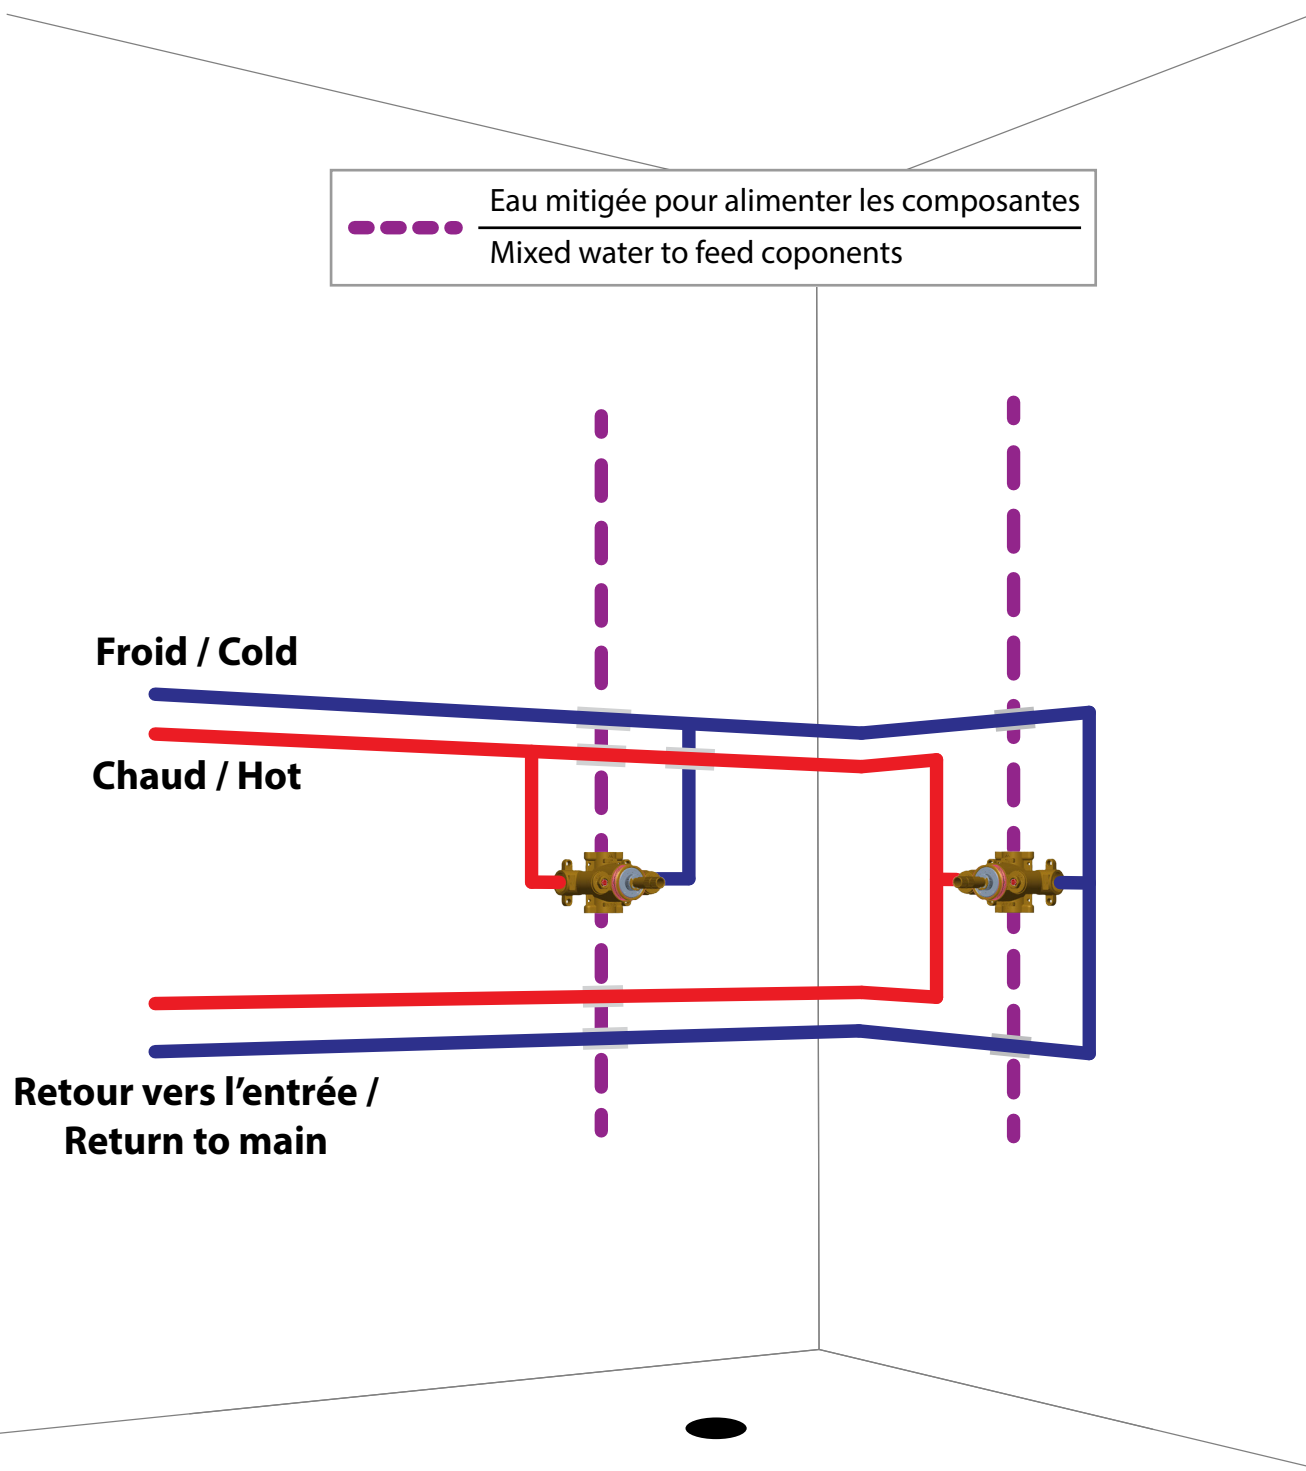

Kalia inc.
1355, 2e Rue
Sainte-Marie (Québec)
Canada G6E 1G9

t. 1-418-387-9090
1 877 GO KALIA (1-877-465-2542)
f. 1-418-387-9089
www.KaliaStyle.com