



TCD1


Système de douche thermostatique coaxiale 1/2" 1/2" Thermostatic Coaxial Shower System

Schéma de plomberie

Plumbing Diagram

Avec bras vertical
au plafond

With vertical
ceiling arm

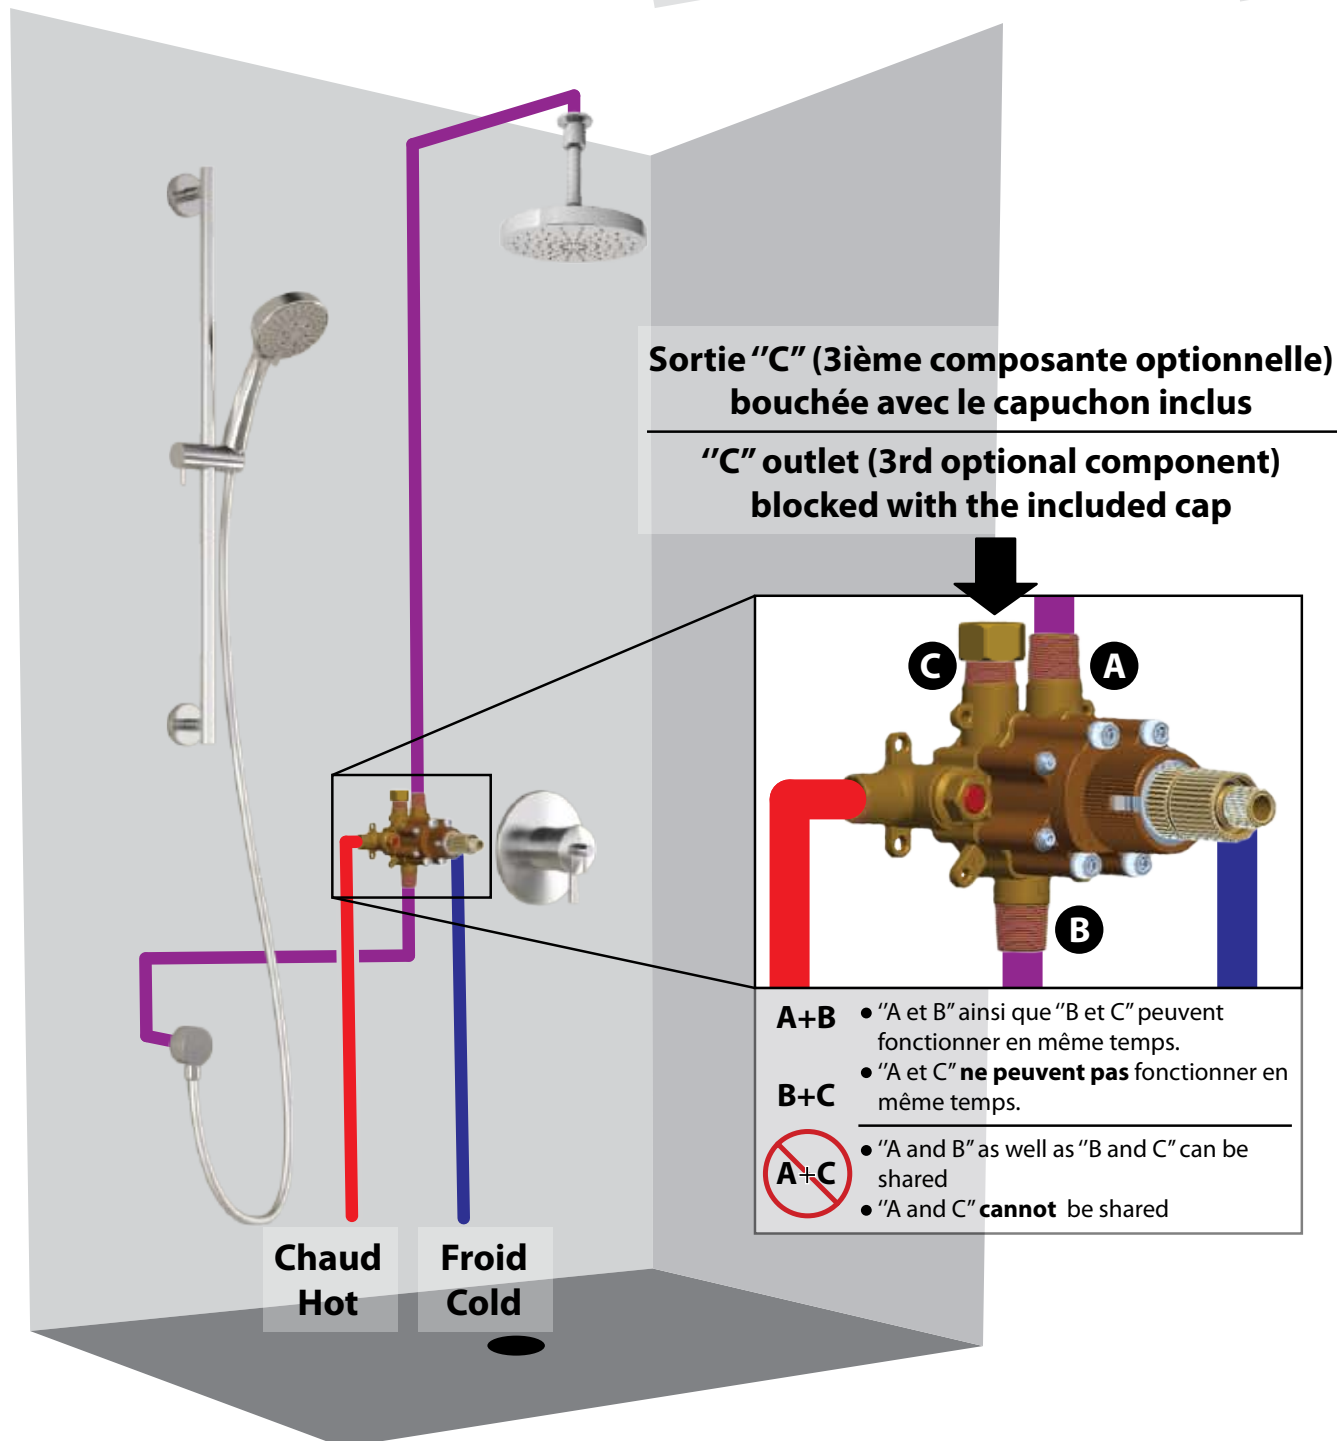

Kalia inc.
1355, 2e Rue
Sainte-Marie (Québec)
Canada G6E 1G9

t. 1-418-387-9090
1 877 GO KALIA (1-877-465-2542)
f. 1-418-387-9089
www.KaliaStyle.com